


工程內容：

- 1. 砌石側牆 7座 共計457m
- 2. L側溝 共計457m
- 3. 鋪排石溝 1座 共計25m
- 4. 牆面美化 1處 13.0m
- 5. 截水溝 5座 共計20m
- 6. 集水井 3座
- 7. 靜水池 4座
- 8. 混凝土路面鋪設 540m(含排水壓紋56處)
- 9. 透水混凝土路面鋪設 165m
- 10. 碎石鋪面 100m
- 11. 避車空間 3處 共計175m²
- 12. 減速帶 14處 計63m
- 13. 下邊坡木排樁擋土 120m
- 14. 反光鏡 7處
- 15. 導覽牌 1處
- 16. 既有路面高壓清洗 共計260m

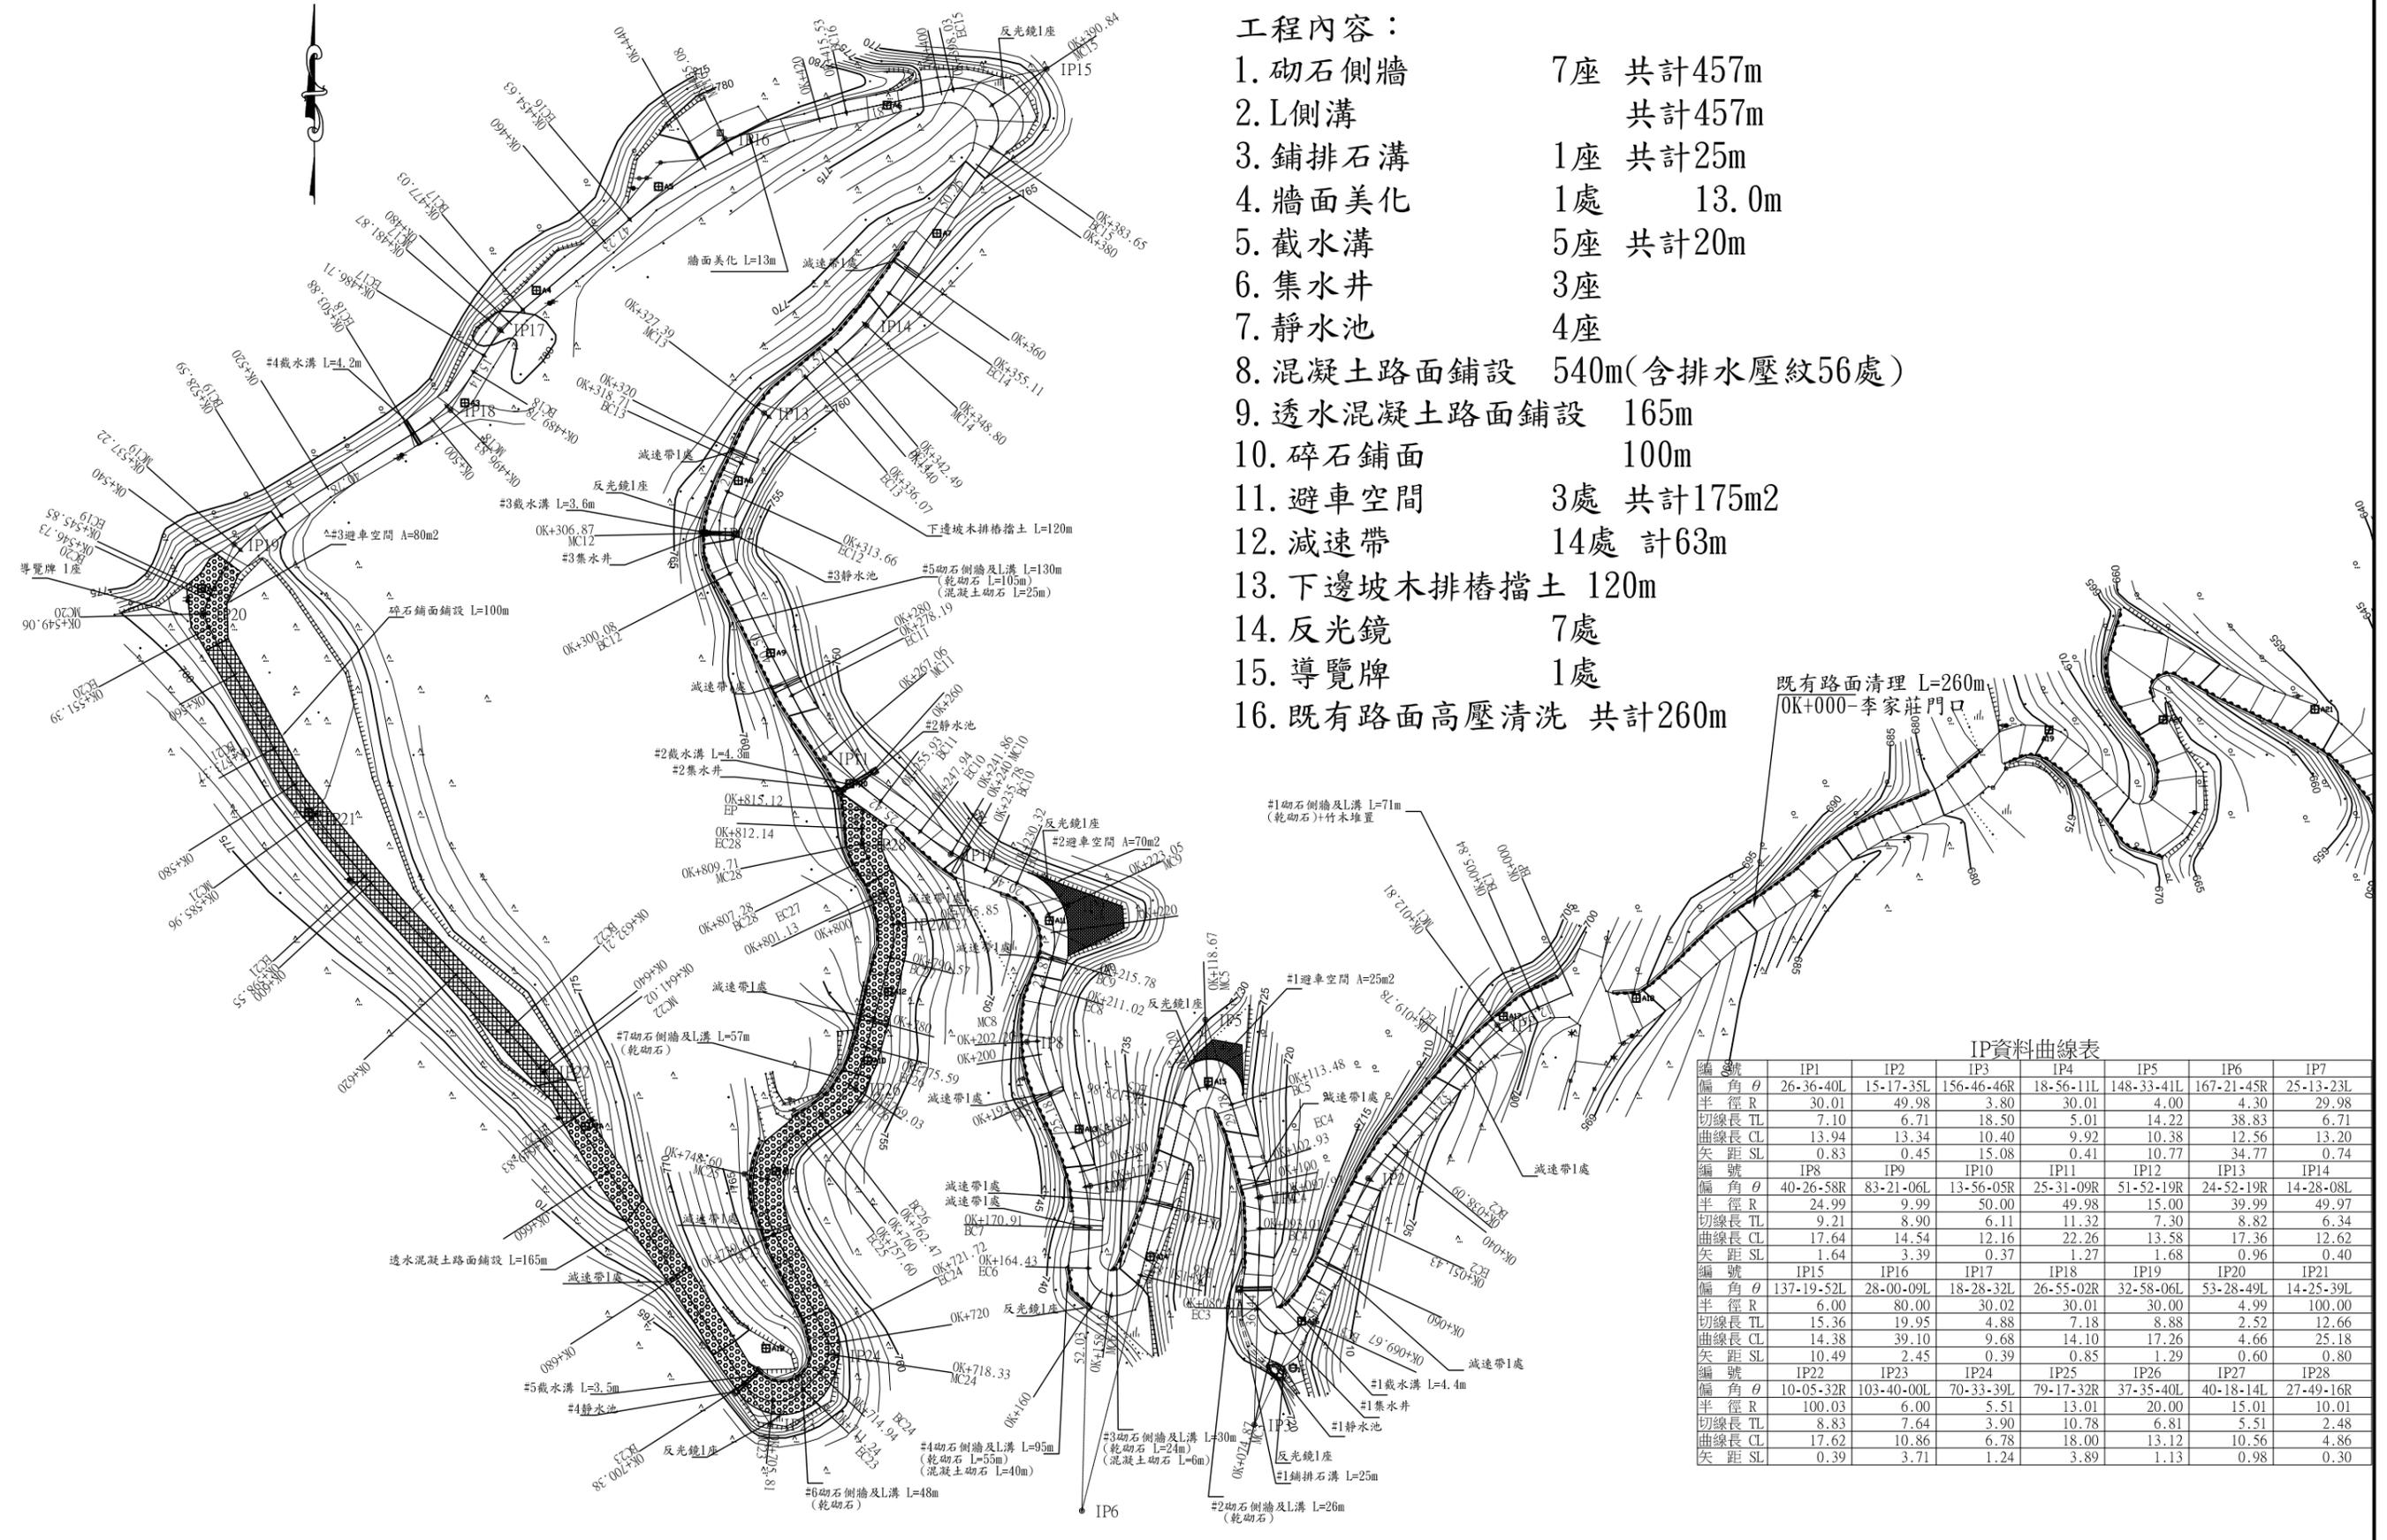

IP資料曲線表

編號	IP1	IP2	IP3	IP4	IP5	IP6	IP7
偏角θ	26-36-40L	15-17-35L	156-46-46R	18-56-11L	148-33-41L	167-21-45R	25-13-23L
半徑R	30.01	49.98	3.80	30.01	4.00	4.30	29.98
切線長TL	7.10	6.71	18.50	5.01	14.22	38.83	6.71
曲線長CL	13.94	13.34	10.40	9.92	10.38	12.56	13.20
矢距SL	0.83	0.45	15.08	0.41	10.77	34.77	0.74
編號	IP8	IP9	IP10	IP11	IP12	IP13	IP14
偏角θ	40-26-58R	83-21-06L	13-56-05R	25-31-09R	51-52-19R	24-52-19R	14-28-08L
半徑R	24.99	9.99	50.00	49.98	15.00	39.99	49.97
切線長TL	9.21	8.90	6.11	11.32	7.30	8.82	6.34
曲線長CL	17.64	14.54	12.16	22.26	13.58	17.36	12.62
矢距SL	1.64	3.39	0.37	1.27	1.68	0.96	0.40
編號	IP15	IP16	IP17	IP18	IP19	IP20	IP21
偏角θ	137-19-52L	28-00-09L	18-28-32L	26-55-02R	32-58-06L	53-28-49L	14-25-39L
半徑R	6.00	80.00	30.02	30.01	30.00	4.99	100.00
切線長TL	15.36	19.95	4.88	7.18	8.88	2.52	12.66
曲線長CL	14.38	39.10	9.68	14.10	17.26	4.66	25.18
矢距SL	10.49	2.45	0.39	0.85	1.29	0.60	0.80
編號	IP22	IP23	IP24	IP25	IP26	IP27	IP28
偏角θ	10-05-32R	103-40-00L	70-33-39L	79-17-32R	37-35-40L	40-18-14L	27-49-16R
半徑R	100.03	6.00	5.51	13.01	20.00	15.01	10.01
切線長TL	8.83	7.64	3.90	10.78	6.81	5.51	2.48
曲線長CL	17.62	10.86	6.78	18.00	13.12	10.56	4.86
矢距SL	0.39	3.71	1.24	3.89	1.13	0.98	0.30