
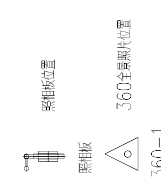


工程內容：

- 一、加勁擋土牆工程：
 - 1. 加勁格網(220x110KN)及鋪設10014m²
 - 2. 加勁格網(160x80KN)及鋪設9605m²
 - 3. PE客土袋及堆疊998m²
 - 4. 錨釘及打設2452支
 - 5. 隔離織布及鋪設5249m²
 - 6. 排水板及埋設1774m
 - 7. 坡面植生776m²
- 8. 9" HDPE透水管(含鑽孔及埋設)480m
- 9. 底板65m
- 10. 拍漿溝96.4m
- 11. 縱向溝7m
- 12. 縱洩溝67.2m
- 13. 集水井2座

- 二、基樁工程：
 - 14. 基樁21支
- 三、路面工程：
 - 15. 瀝青混凝土路面119m
 - 16. 截水溝2座
 - 17. 集水井2座
 - 18. 鋼板護欄91m
 - 19. L溝81m

張緯東

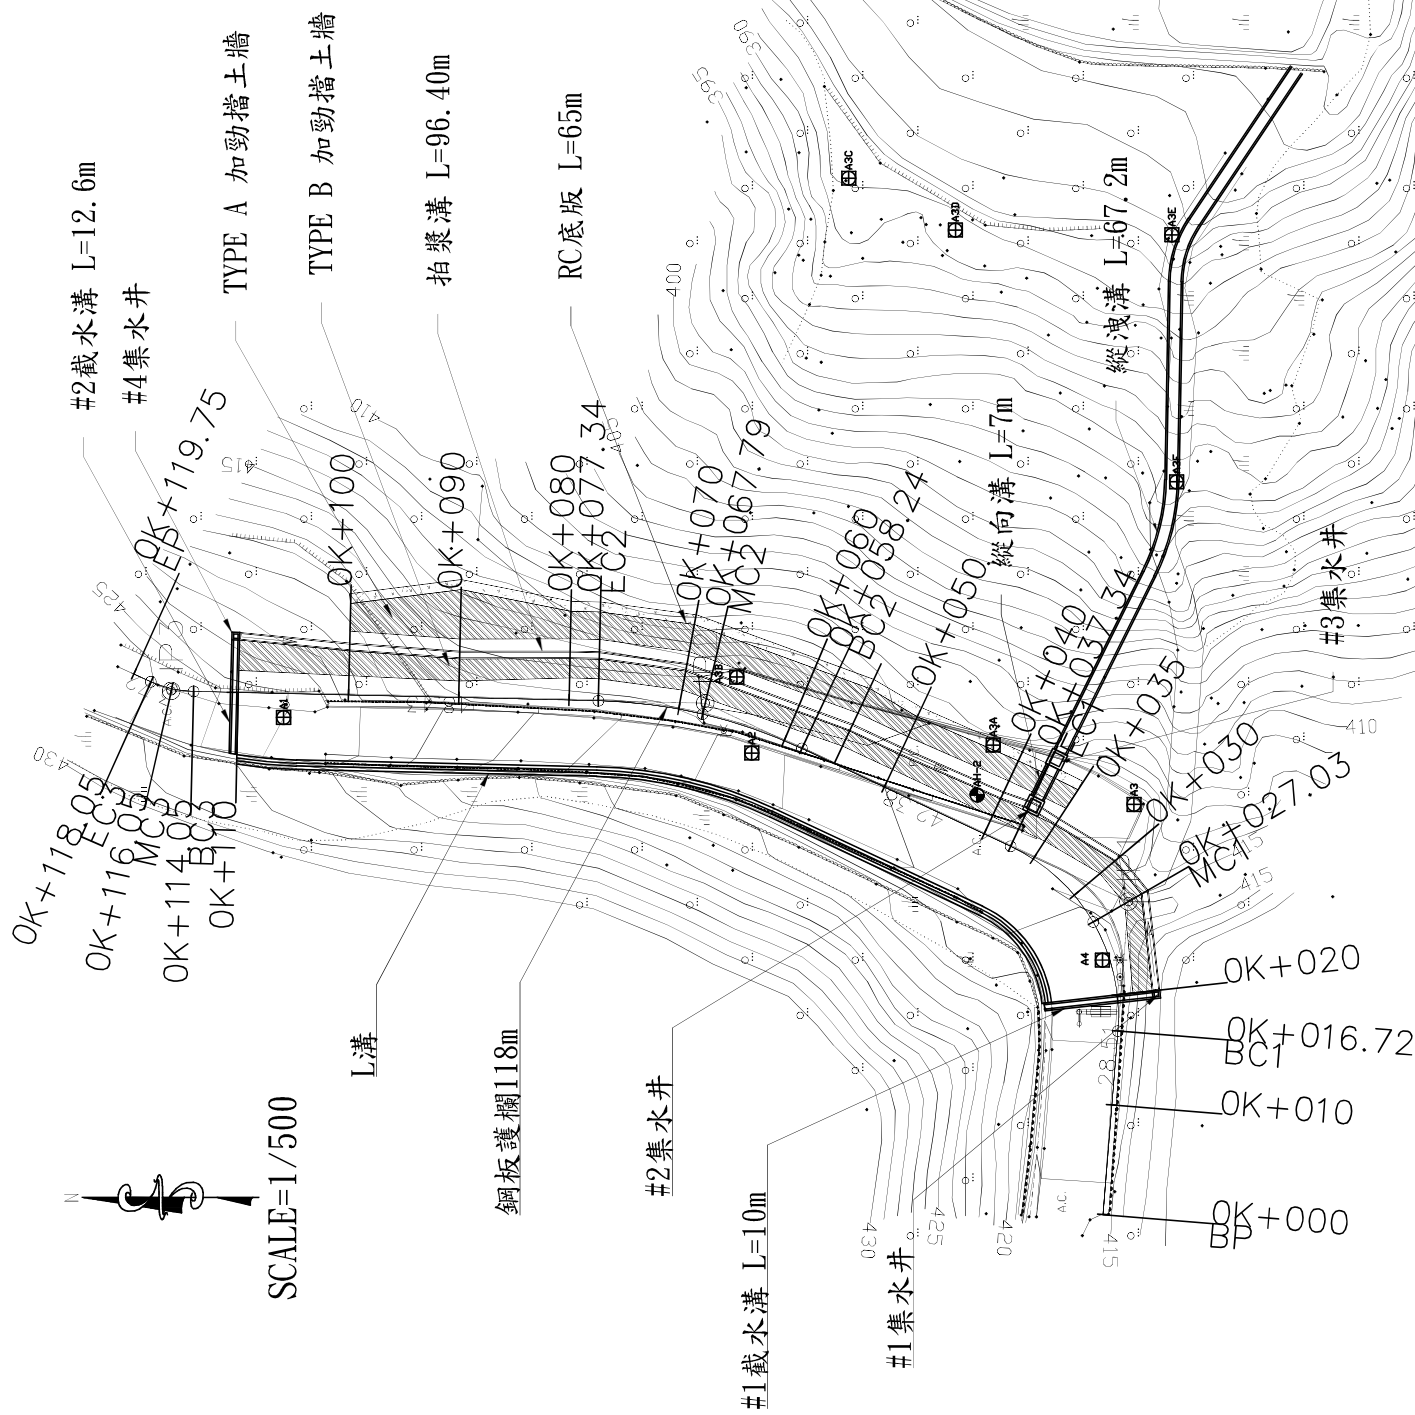

圖例表

圖示	地物名稱	地物名稱
○	獨立標高點	獨立標高點
□	電力桿	電力桿
★	路燈	路燈
●	水澆路面	水澆路面
■	圍欄	圍欄
■	橋樑	橋樑
■	柏油路面	柏油路面
■	水邊線	水邊線
■	計畫曲線	計畫曲線
○	鑽孔點	鑽孔點
■	草地	草地

資料曲線表

編號	PI	IP2	IP3	EP
編角?	94+38-18	31+41	3-47-27	22-54-34R
距離	28.51	42.38	48.43	3.72
半徑	R	6.99	46.00	10.00
切線長	TL	11.79	9.69	2.03
曲線長	CL	20.62	19.10	4.00
矢距	SL	3.69	1.01	0.20
BC-補註	OK+016.72	OK+08.24	OK+14.05	
MC-補註	OK+000	OK+027.03	OK+08.79	OK+116.05
EC-補註	OK+037.54	OK+077.34	OK+118.05	

行政院農業委員會水土保持局臺中分局		設計：張緯東	工程名稱：太湖桶崩塌地災害復建工程	設計單位：亞際工程技術顧問有限公司	圖號：01
主管：陳瑞宗	技師：張緯東	主審：張緯東	圖名：平面配置圖	比例尺：S=1/500	張數：
技師：張緯東	日期：109/03				